


OPCION A

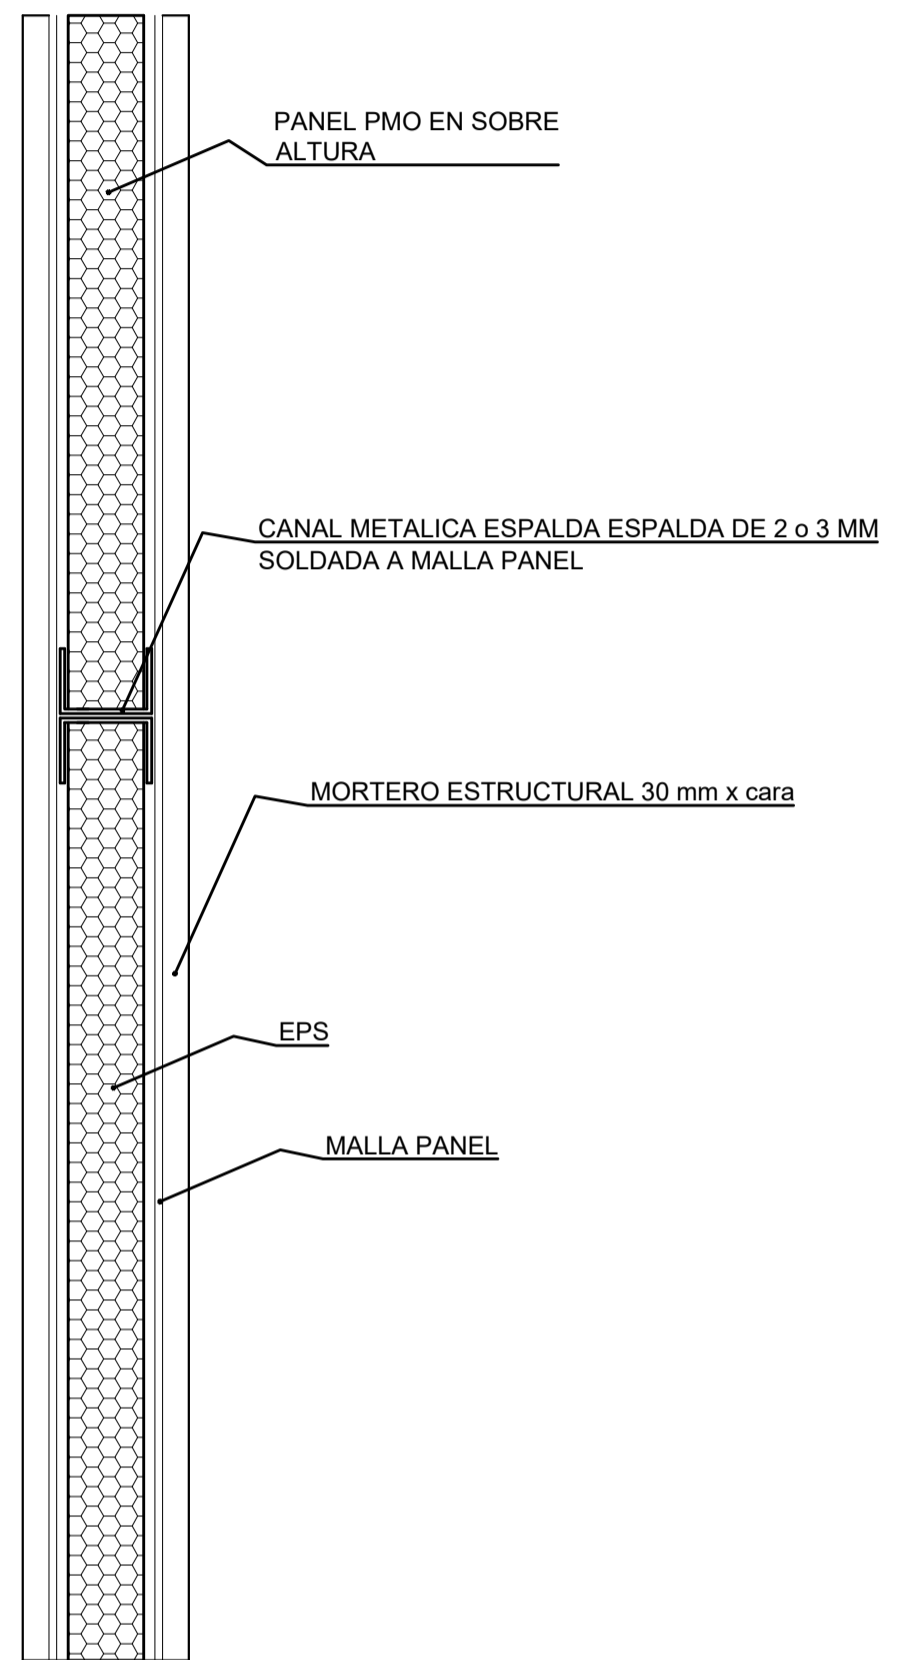

OPCION B

DETALLE CADENA METALICA INTERMEDIA MURO CON SOBREALTURA

MONOPLAC Sistema Constructivo Termo-Acústico

LAM.1

TEMA: OPCIONES CADENA INTERMEDIA METALICA EN MURO CON SOBREALTURA

FECHA:
FEBRERO 2018